

Фрагмент из правил землепользования и застройки
Кривянского сельского поселения
М 1:25000

Условные обозначения:

- исключить из состава территории территориальной зоны
сельхозугодий земельные участки со следующими кадастровыми номерами
61:28:0600022:276, 61:28:0600022:503

Начальник отдела архитектуры
и сопровождения проектов
Администрации Октябрьского района

Исполнитель: Герасименко И.Ю.
Тел.: 8(86360) 2-06-85




О.А. Доценко

Фрагмент из правил землепользования и застройки
Кривянского сельского поселения
М 1:25000

Условные обозначения:

- включить в состав территориальной зоны объектов непищевой промышленности
земельные участки со следующими кадастровыми номерами
61:28:0600022:276, 61:28:0600022:503

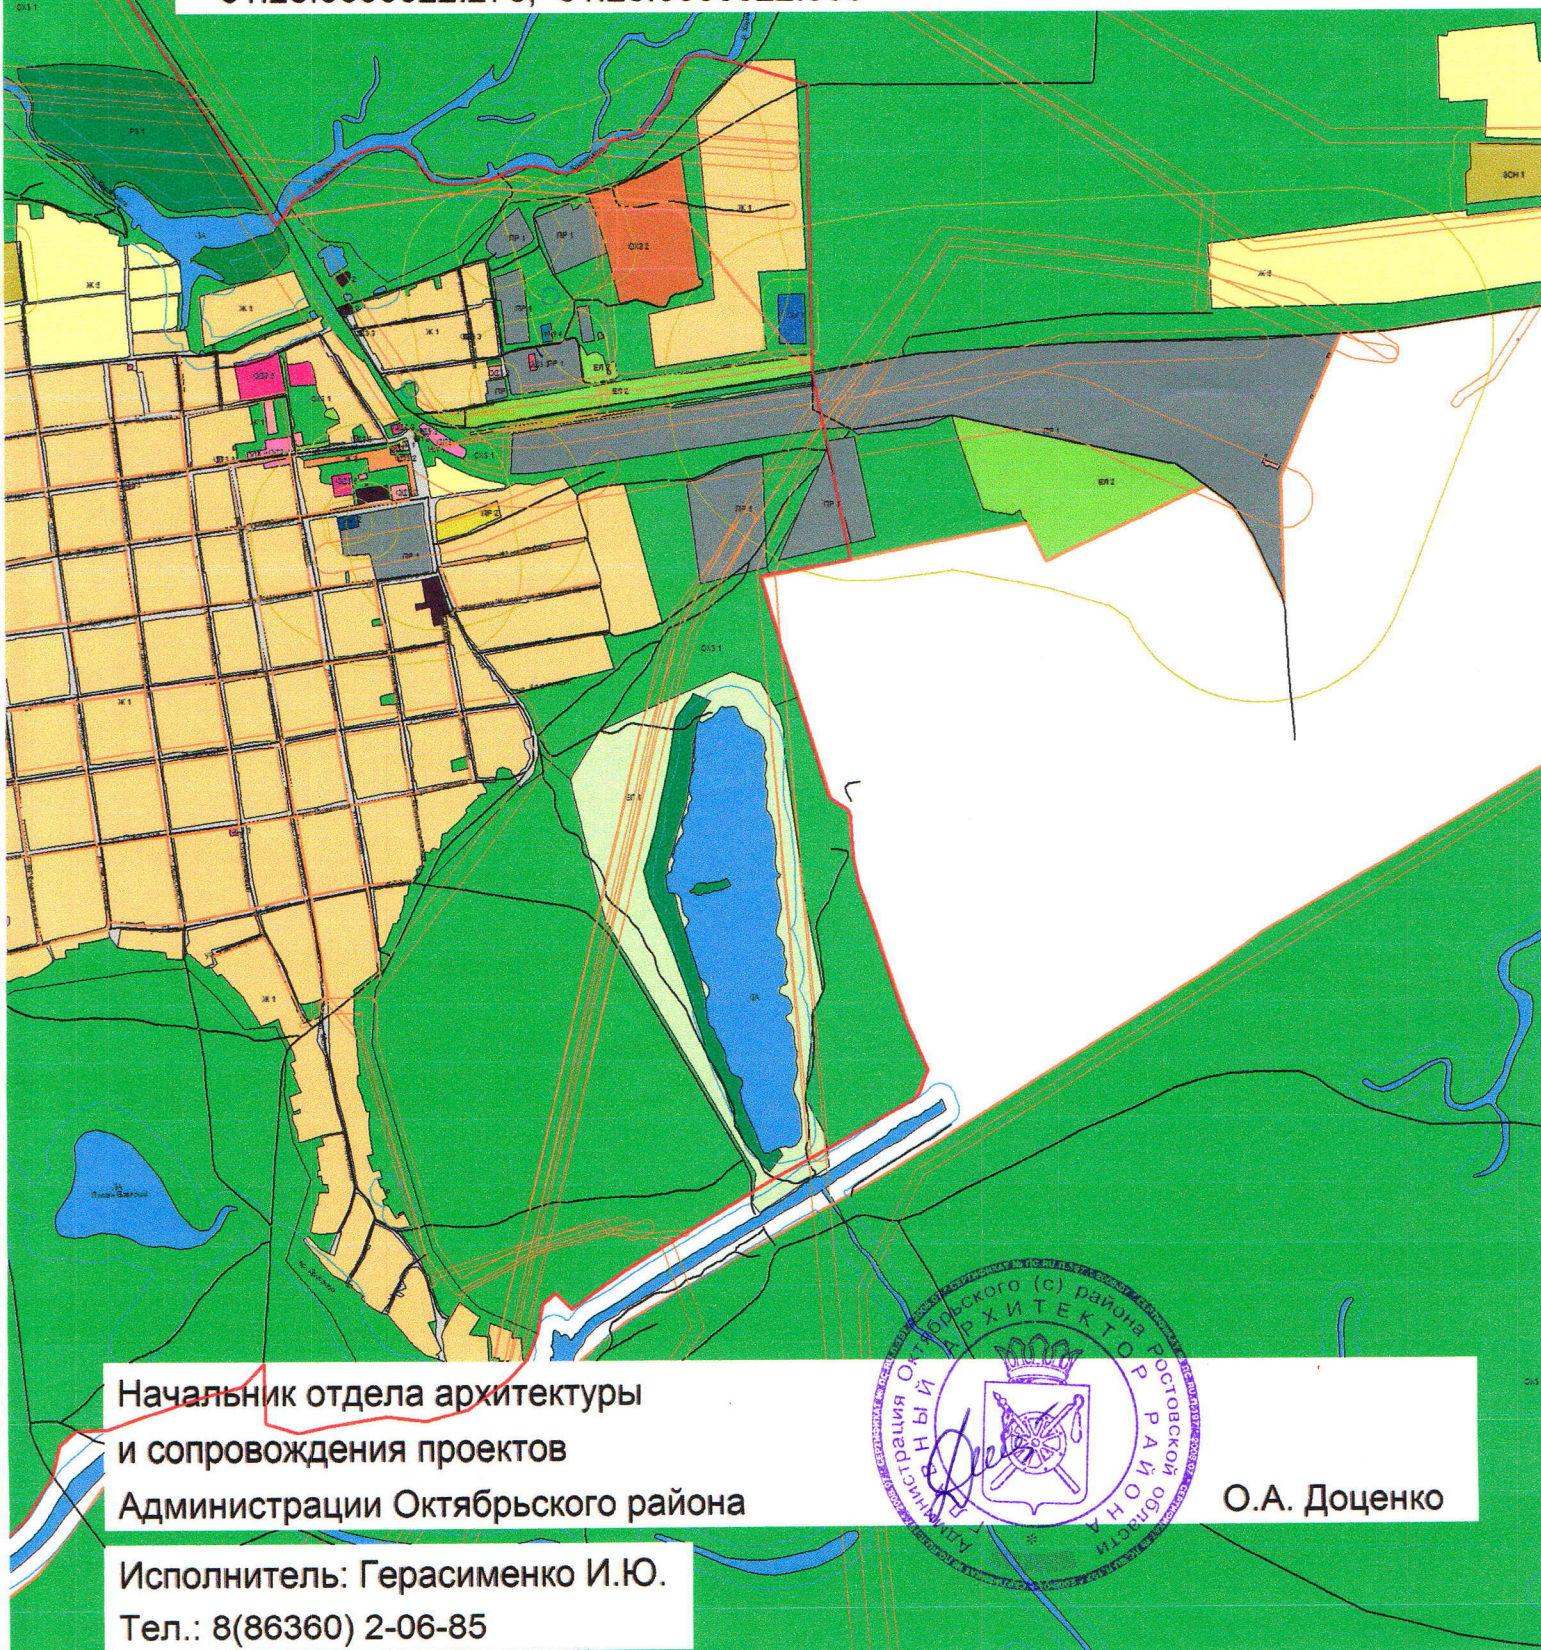

Начальник отдела архитектуры
и сопровождения проектов
Администрации Октябрьского района




О.А. Доценко

Исполнитель: Герасименко И.Ю.
Тел.: 8(86360) 2-06-85

Фрагмент из правил землепользования и застройки
Кривянского сельского поселения
М 1:25000

Условные обозначения:

- земельные участки включенные в состав территориальной зоны объектов непищевой промышленности (ПР 1)

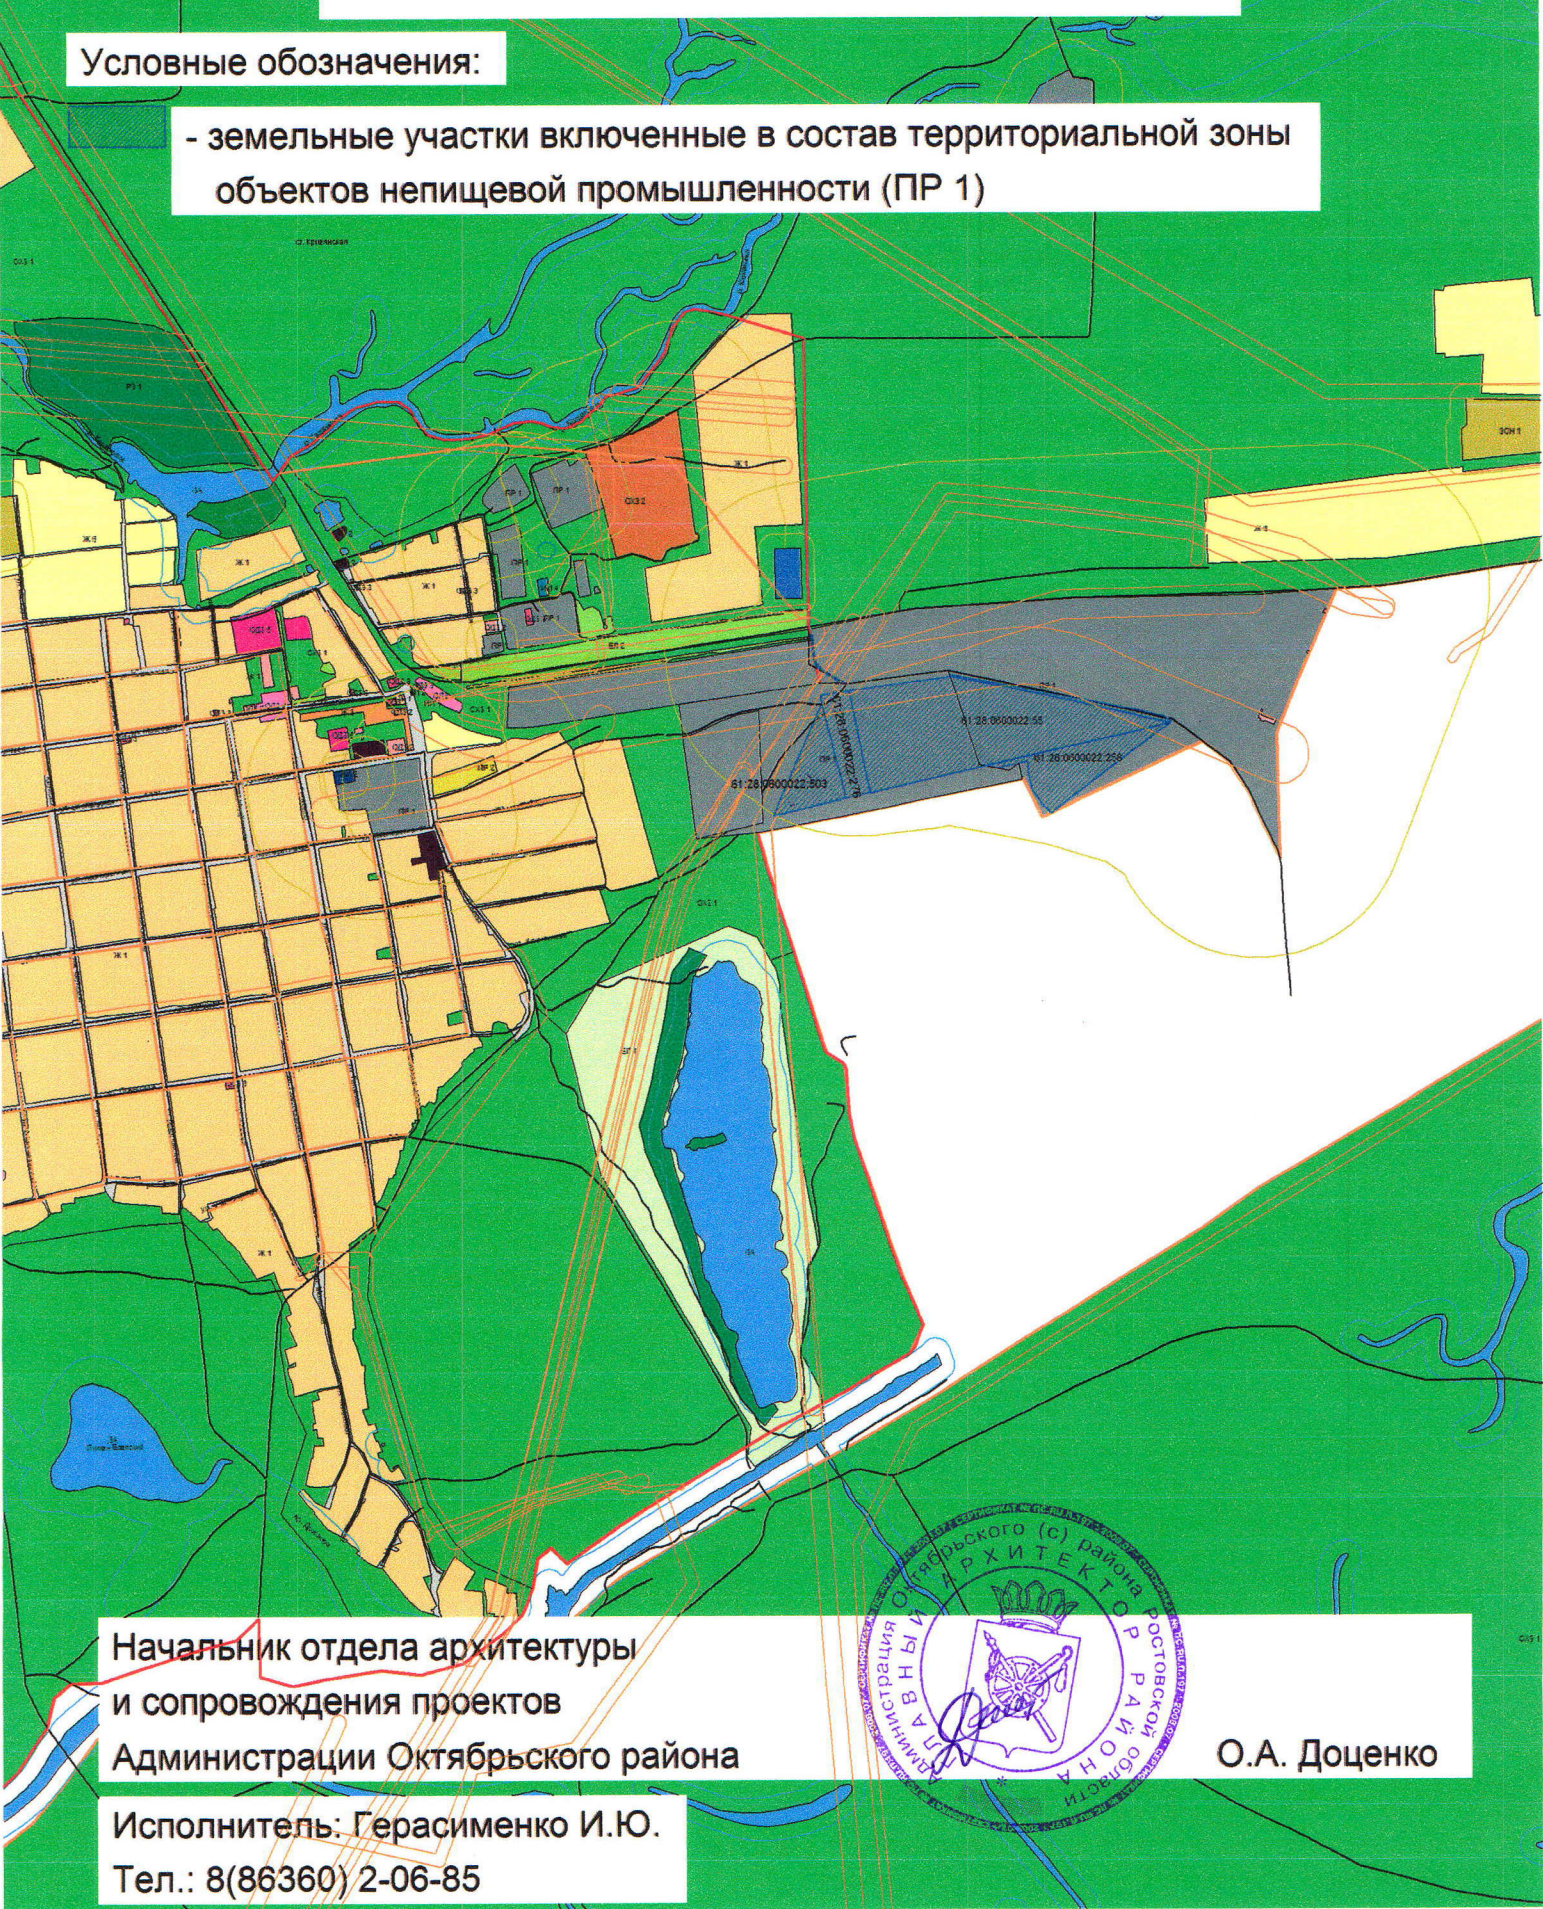

Начальник отдела архитектуры
и сопровождения проектов
Администрации Октябрьского района

Исполнитель: Герасименко И.Ю.
Тел.: 8(86360) 2-06-85



О.А. Доценко