

[illegible]

Инв.№ подл.	Подп. и дата	Взам. инв. №
Изм	№уч.	лист
№ док	Подп.	Дата
328-2020-ПМ		Лист
		2

Проект межевания территории.

Пояснительная записка:

Оглавление

Оглавление.....	7
1. Проект межевания территории	5
1.1 Сведения об использованных материалах по установлению границ земельных участков и особенностях межевания.....	5
1.2. Категория земель и разрешенное использование. Мероприятия по переводу земель в другую категорию.....	6
1.3 Предложения по установлению публичных сервитутов.....	6
1.4 Основные технико-экономические показатели проекта межевания.....	8
1.5 Выводы,,,,.....	9

Графическая часть

1 Чертеж проекта межевания территории

Материал по обоснованию проекта

1 Чертеж границ существующих земельных участков

2 Чертеж границ зон с особыми условиями использования территории

3 Местоположение существующих объектов капитального строительства

Инв. № подл.	Подп. и дата	Взам. инв. №							Лист
									3
			Изм	№уч.	лист	№ док	Подп.	Дата	328-2020-ПМ

Пояснительная записка

1 Сведения об использованных материалах по установлению границ земельных участков и особенностях межевания

Проект межевания разработан в соответствии с основными законодательными и нормативными документами:

- Градостроительный кодекс РФ;
- Земельный кодекс РФ.

Подготовка проекта межевания территорий осуществляется применительно к застроенным и подлежащим застройке территориям, расположенным в границах элементов планировочной структуры, установленных проектом планировки территорий.

Основной задачей проекта межевания территории является:

- установления границ формируемого земельного участка, предназначенного для объектов торгового назначения и общественного питания, расположенного по адресу: Ростовская область, Октябрьский район, ст-ца Кривянская, ул. Школьная, 32

Действующая система землепользования

Границы землевладений, отводов участков под все виды использования, границы территорий по формам собственности, данные о собственниках земельных участков сформированы на основании кадастровых планов территории (выписка из государственного кадастра недвижимости), предоставленных филиалом федерального государственного бюджетного учреждения «Федеральная кадастровая палата Федеральной службы государственной регистрации, кадастра и картографии» по Ростовской области.

Территория в границах проектирования расположена в кадастровом квартале: 61:28:0040105

Сведения о земельных участках:

Земельный участок площадью 679 кв.м, с кадастровым номером 61:28:0040105:397. Категория земель: Земли населённых пунктов. Разрешенное использование: Магазины. Расположенный по адресу: Ростовская обл., р-н Октябрьский, ст-ца Кривянская, ул. Школьная номерной знак № 32-а. Аренда с 08.02.2016 по 07.02.2019 номер государственной регистрации 61-61/034-61/034/002/2016-627/2.

Земельный участок площадью 750 кв.м, с кадастровым номером 61:28:0040105:4. Категория земель: Земли населённых пунктов. Разрешенное использование: Магазины. Расположенный по адресу: Ростовская обл., р-н Октябрьский, ст-ца Кривянская, ул. Школьная номерной знак № 32. Собственность, №61-61-34/067/2012-129 от 27.12.2012г. номер государственной регистрации 61:28:0040105:4 -61/034/2018-1.

Ине.№ подл.	Подп. и дата	Взам. инв. №	тегория земель: Земли населённых пунктов. Разрешенное использование: Магазины. Расположенный по адресу: Ростовская обл., р-н Октябрьский, ст-ца Кривянская, ул. Школьная номерной знак № 32-а. Аренда с 08.02.2016 по 07.02.2019 номер государственной регистрации 61-61/034-61/034/002/2016-627/2. Земельный участок площадью 750 кв.м, с кадастровым номером 61:28:0040105:4. Категория земель: Земли населённых пунктов. Разрешенное использование: Магазины. Расположенный по адресу: Ростовская обл., р-н Октябрьский, ст-ца Кривянская, ул. Школьная номерной знак № 32. Собственность, №61-61-34/067/2012-129 от 27.12.2012г. номер государственной регистрации 61:28:0040105:4 -61/034/2018-1.						
			328-2020-ПМ						Лист
									4
Изм	№уч.	лист	№ док	Подп.	Дата				

Порядок формирования границ земельных участков

- Земельный участок ЗУ 1, образуемый в результате перераспределения земельного участка с кадастровым номером 61:28:0040105:4, земельного участка муниципального образования «Кривянского сельское поселение» с кадастровым номером 61:28:0040105:397, выделяется в постоянное пользование.

- Земельный участок ЗУ 2, образуемый в результате перераспределения земельного участка с кадастровым номером 61:28:0040105:4, земельного участка муниципального образования «Кривянского сельское поселение» с кадастровым номером 61:28:0040105:397, выделяется в постоянное пользование..

Ширина и длина участка определяется согласно проекту межевания со следующими характеристиками:

Земельный участок ЗУ1 :

• **адресный ориентир** – Ростовская обл., р-н Октябрьский, ст-ца Кривянская, ул. Школьная номерной знак № 32;

- **категория земель** – земли населенных пунктов;
- **разрешенное использование** – магазины;
- **площадь образуемого земельного участка** – 1323 м2

Земельный участок ЗУ2 :

• **адресный ориентир** – Ростовская обл., р-н Октябрьский, ст-ца Кривянская, ул. Школьная номерной знак № 32;

- **категория земель** – земли населенных пунктов;
- **разрешенное использование** – магазины;
- **площадь образуемого земельного участка** – 106 м2

Данные по земельному участку приведены в таблице 1.

Таблица 1

№ п/п	Условный номер образуемого земельно-го участка	Площадь земельного участка, м2
1	61:28:0040105:ЗУ1	1323
2	61:28:0040105:ЗУ2	106

Инв. № подл.	Подп. и дата	Взам. инв. №							Лист	
Изм	№ уч.	лист	№ док	Подп.	Дата	328-2020-ПМ				5

Координаты земельного участка 61:28:0040105:3У1 в системе координат МСК-61 приведены таблице 2.

Таблица 2

№ точки	Координаты	
	X	Y
1	440 893,96	2 238 259,91
2	440 896,16	2 238 284,24
3	440 885,07	2 238 285,65
4	440 885,29	2 238 287,71
5	440 864,98	2 238 289,65
6	440 861,41	2 238 252,61
7	440 860,41	2 238 252,71
8	440 859,90	2 238 244,39
9	440 887,85	2 238 242,35
10	440 888.44	2 238 260.06
1	440 893,96	2 238 259,91

Координаты земельного участка 61:28:0040105:3У2 в системе координат МСК-61 приведены таблице 3.

Таблица 3

№ точки	Координаты	
	X	Y
1	440 894,15	2 238 241,89
2	440 894,18	2 238 244,39
3	440 893,96	2 238 259,91
4	440 888.44	2 238 260.06
5	440 887,85	2 238 242,35
1	440 894,15	2 238 241,89

4.2 Категория земель и разрешенное использование. Мероприятия по переводу земель в другую категорию.

По целевому назначению, участки расположены на землях, относящихся к категории "земли населенных пунктов".

Мероприятия по переводу земель в другую категорию проектом не предусматриваются.

Наименование вида разрешенного использования земельных участков устанавливается в соответствии Правилами землепользования и застройки муниципального образования «Кривянского сельское поселение». «Магазины».

Инв. № подл.	Подп. и дата	Взам. инв. №							Лист	
									328-2020-ПМ	
									6	
			Изм	№ уч.	лист	№ док	Подп.	Дата		

4.3 Предложения по установлению публичных сервитутов

Согласно п. 2 ст. 23 Земельного Кодекса РФ публичный сервитут устанавливается законом или иным нормативным правовым актом Российской Федерации, нормативным правовым актом субъекта РФ, органа местного самоуправления в случаях, если это необходимо для обеспечения интересов государства, местного самоуправления или местного населения, без изъятия земельных участков.

Сервитут – это право ограниченного пользования чужим земельным участком. Под земельным участком, в правовом смысле, понимается только сформированный и поставленный на государственный кадастровый учет земельный участок. Установление публичного сервитута осуществляется с учетом результатов общественных слушаний.

Согласно исходным данным, существующих границ зон действия публичных сервитутов на проектируемой территории нет.

4.5. Выводы

В результате выполнения расчетов по проекту межевания территории приняты следующие проектные решения:

1. Образовать земельный участок 61:28:0040105:3У1 (площадью 1323,0 м²) в результате перераспределения земельного участка с кадастровым номером 61:28:0040105:4, земельного участка муниципального образования «Кривянского сельское поселение» с кадастровым номером 61:28:0040105:397.

- **адресный ориентир** – Ростовская обл., р-н Октябрьский, ст-ца Кривянская, ул. Школьная № 32;
- **категория земель** – земли населенных пунктов;
- **разрешенное использование** - Магазины;
- **площадь образуемого земельного участка** – 1323,0 м²

2. Образовать земельный участок 61:28:0040105:3У2 (площадью 106,0 м²) в результате перераспределения земельного участка с кадастровым номером 61:28:0040105:4, земельного участка муниципального образования «Кривянского сельское поселение» с кадастровым номером 61:28:0040105:397.

- **адресный ориентир** – Ростовская обл., р-н Октябрьский, ст-ца. Кривянская, ул. Школьная № 32;
- **категория земель** – земли населенных пунктов;
- **разрешенное использование** - Магазины;

Инв. № подл.	Подп. и дата	Взам. инв. №							Лист	
			328-2020-ПМ							
			7							
Изм	№ уч.	лист	№ док	Подп.	Дата					

- площадь образуемого земельного участка – 106,0 м2

- Основные технико-экономические показатели по межеванию территории

№ п.п	Наименование показателя	Ед. изм.	Значение
1	Площадь проектируемой территории:		1323 106
1.1	земельный участок во временное пользование	кв.м	
1.2	земельный участок в постоянное пользование	кв.м.	1323 106
2	Площадь проектируемой территории по формам собственности	кв.м.	
2.1	земли федеральной собственности	кв.м.	
2.2	земли региональной собственности	кв.м.	
2.3	земли муниципальных образований	кв.м.	
2.4	земли частной собственности	кв.м.	1323 106
3	Площадь проектируемой территории по категории земель:	кв.м.	
3.1	земли сельскохозяйственного назначения	кв.м.	
3.2	земли населенных пунктов	кв.м.	1323 106
3.3	земли промышленности, энергетики, транспорта, связи, радиовещания, телевидения, информатики, земли для обеспечения космической деятельности, земли обороны	кв.м.	
3.4	земли особо охраняемых территорий и объектов	кв.м.	
3.5	земли лесного фонда	кв.м.	
3.6	земли водного фонда	кв.м.	
3.7	земли запаса	кв.м.	
4	Вид разрешенного использования		Магазины
5	Площадь зоны действия сервитутов:		
5.1	на период строительства линейного объекта	кв.м.	-
5.2	техническая (охранная) зона линейного объекта	кв.м.	-

Инв. № подл.	Подп. и дата	Взам. инв. №

Изм	№ уч.	лист	№ док	Подп.	Дата

328-2020-ПМ

Лист

8

**ДОКУМЕНТАЦИЯ ПО ПЛАНИРОВКЕ ТЕРРИТОРИИ
ПРОЕКТ МЕЖЕВАНИЯ ТЕРРИТОРИИ**

**ПО ОБЪЕКТУ: «ПРОЕКТ МЕЖЕВАНИЯ ТЕРРИТОРИИ, РАС-
ПОЛОЖЕННОЙ ПО АДРЕСУ: РОСТОВСКАЯ ОБЛАСТЬ, ОК-
ТЯБРЬСКИЙ РАЙОН, СТ-ЦА КРИВЯНСКАЯ,
УЛ. ШКОЛЬНАЯ, 32»**

ЗАКАЗЧИК: Гончаров А.П.

МАТЕРИАЛЫ ПО ОБОСНОВАНИЮ ПРОЕКТА

Инв. № подл.	Подп. и дата	Взам. инв. №							Лист	
Изм	№ уч.	лист	№ док	Подп.	Дата	328-2020-ПМ				10

ГРАФИЧЕСКИЕ МАТЕРИАЛЫ

Инв. № подл.	Подп. и дата	Взам. инв. №							Лист
									11
			Изм	№уч.	лист	№ док	Подп.	Дата	328-2020-ПМ

Проект межевания территории, расположенной по адресу:
Ростовская область, Октябрьский район, ст-ца Кривянская, ул. Школьная, 32
Чертеж межевания
М1:500

Координаты углов земельного участка
с кадастровым номером 61:28:0040105:3У1

№	X	Y
1	440 893,96	2 238 259,91
2	440 896,16	2 238 284,24
3	440 885,07	2 238 285,65
4	440 885,29	2 238 287,71
5	440 864,98	2 238 289,65
6	440 861,41	2 238 252,61
7	440 860,41	2 238 252,71
8	440 859,90	2 238 244,39
9	440 887,85	2 238 242,35
10	440 888,44	2 238 260,06
1	440 893,96	2 238 259,91

Площадь земельного участка - 1323 кв. м

Категория земель: Земли населённых пунктов
Разрешенное использование: Магазины

Координаты углов земельного участка
с кадастровым номером 61:28:0040105:3У2

№	X	Y
1	440 894,15	2 238 241,89
2	440 894,18	2 238 244,39
3	440 893,96	2 238 259,91
4	440 888,44	2 238 260,06
5	440 887,85	2 238 242,35
1	440 894,15	2 238 241,89


Площадь земельного участка - 106 кв. м

Категория земель: Земли населённых пунктов
Разрешенное использование: Магазины

Координаты углов красных линий

№	X	Y
1	440834,57	2238300,45
2	440865,70	2238297,45
3	440933,10	2238291,06

УСЛОВНЫЕ ОБОЗНАЧЕНИЯ

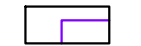-  - устанавливаемые красные линии
-  - линии отступа от границ земельного участка в целях определения места допустимого размещения объекта - 5м,3м.
- Границы:**
 -  61:28:0040105 - Кадастровый номер квартала
 -  61:28:0000000:3У1 - граница образуемого земельного участка
-  Ранее зарегистрированные объекты капитального строительства
-  Ранее образованные и зарегистрированные земельные участки

						328-2020-ПМ-У				
						Проект межевания земельного участка, расположенного по адресу:Ростовская область, Октябрьский район, ст-ца Кривянская, ул. Школьная, 32				
Изм	Кол.	Лист	№ док	Подпись	Дата					
						Проект межевания территории (основная часть)		стадия	лист	листов
ГИП		Узе М.А.						ПМ	1	
Директор		Ксагорарис С.Л.				Чертеж межевания М 1:500				
Разработал		Узе М.А.								
Н.контр		Трубецкой А.А.								

Проект межевания территории, расположенной по адресу:
Ростовская область, Октябрьский район, ст-ца Кривянская, ул. Школьная, 32
Чертеж границ существующих земельных участков
М1:500

Координаты углов земельного участка
с кадастровым номером 61:28:0040105:397

№	X	Y
1	440 894,15	2 238 241,89
2	440 859,90	2 238 244,39
3	440 860,41	2 238 252,71
4	440 861,41	2 238 252,61
5	440 881,32	2 238 250,83
6	440 885,07	2 238 285,65
7	440 896,16	2 238 284,24
8	440 893,96	2 238 259,91
9	440 894,18	2 238 244,39
1	440 894,15	2 238 241,89

Площадь земельного участка - 679 кв. м

Категория земель:Земли населённых пунктов
Разрешенное использование: Магазины

Координаты углов земельного участка
с кадастровым номером 61:28:0040105:4

№	X	Y
1	440 881,32	2 238 250,83
2	440 861,41	2 238 252,61
3	440 864,98	2 238 289,65
4	440 885,29	2 238 287,71
1	440 881,32	2 238 250,83

Площадь земельного участка - 750 кв. м

Категория земель:Земли населённых пунктов
Разрешенное использование: Магазины

Координаты углов земельного участка
с кадастровым номером 61:28:0040105:437

№	X	Y
1	440 885,65	2 238 180,25
2	440 886,98	2 238 188,06
3	440 848,72	2 238 193,02
4	440 849,79	2 238 206,74
5	440 855,74	2 238 206,76
6	440 859,90	2 238 244,39
7	440 860,41	2 238 252,71
8	440 859,15	2 238 253,75
9	440 853,01	2 238 254,00
10	440 852,44	2 238 245,66
11	440 844,98	2 238 246,35
12	440 844,32	2 238 247,82
13	440 829,63	2 238 249,37
14	440 828,93	2 238 245,31
15	440 824,03	2 238 245,95
16	440 816,82	2 238 246,69
17	440 812,83	2 238 215,33
18	440 815,10	2 238 215,01
19	440 811,64	2 238 189,84
20	440 850,29	2 238 181,58
21	440 850,76	2 238 185,52
22	440 881,90	2 238 180,98
1	440 885,65	2 238 180,25

Площадь земельного участка - 2845 кв. м

Категория земель:Земли населённых пунктов
Разрешенное использование: для ведения
личного подсобного хозяйства

Координаты углов земельного участка
с кадастровым номером 61:28:0040105:439

№	X	Y
1	440 859,15	2 238 253,75
2	440 863,01	2 238 292,12
3	440 849,49	2 238 292,92
4	440 836,11	2 238 293,70
5	440 831,75	2 238 255,41
6	440 845,77	2 238 254,61
7	440 844,98	2 238 246,35
8	440 852,44	2 238 245,66
9	440 853,01	2 238 254,00
1	440 859,15	2 238 253,75

Площадь земельного участка - 1109 кв. м

Категория земель:Земли населённых пунктов

Разрешенное использование: объекты
торгового назначения и общественного
питания

Координаты углов земельного участка
с кадастровым номером 61:28:0040105:77

№	X	Y
1	440 943,97	2 238 242,92
2	440 947,49	2 238 279,95
3	440 915,69	2 238 283,17
4	440 915,58	2 238 282,83
5	440 896,16	2 238 284,24
6	440 893,96	2 238 259,91
7	440 902,33	2 238 259,12
8	440 903,23	2 238 256,93
9	440 902,87	2 238 251,50
10	440 902,74	2 238 250,50
11	440 907,06	2 238 249,99
12	440 906,64	2 238 246,54
13	440 907,64	2 238 246,41
14	440 924,27	2 238 245,14
15	440 924,26	2 238 244,71
1	440 943,97	2 238 242,92

Площадь земельного участка - 1776 кв. м

Категория земель:Земли населённых пунктов

Разрешенное использование: объекты
торгового назначения и общественного
питания

Координаты углов земельного участка
с кадастровым номером 61:28:0040105:438

№	X	Y
1	440 906,74	2 238 289,54
2	440 907,17	2 238 293,52
3	440 898,20	2 238 294,37
4	440 897,78	2 238 290,39
1	440 906,74	2 238 289,54

Площадь земельного участка - 36 кв. м

Категория земель:Земли населённых пунктов

Разрешенное использование: Объекты
торгового назначения и общественного
питания

Координаты углов земельного участка
с кадастровым номером 61:28:0040105:36

№	X	Y
1	440 935,74	2 238 171,86
2	440 941,23	2 238 207,01
3	440 945,25	2 238 235,51
4	440 930,32	2 238 237,57
5	440 929,41	2 238 231,69
6	440 928,80	2 238 230,76
7	440 919,47	2 238 232,28
8	440 909,88	2 238 233,45
9	440 895,11	2 238 234,63
10	440 886,98	2 238 188,06
11	440 885,65	2 238 180,25
12	440 915,04	2 238 174,95
1	440 935,74	2 238 171,86

Площадь земельного участка - 2961 кв. м

Категория земель:Земли населённых пунктов

Разрешенное использование: ЛПХ

Координаты углов земельного участка
с кадастровым номером 61:28:0040105:76


№	X	Y
1	440 907,33	2 238 243,86
2	440 907,64	2 238 246,41
3	440 906,64	2 238 246,54
4	440 907,06	2 238 249,99
5	440 902,74	2 238 250,50
6	440 902,87	2 238 251,50
7	440 901,81	2 238 251,62
8	440 900,87	2 238 244,66
1	440 907,33	2 238 243,86

Площадь земельного участка - 37 кв. м

Категория земель:Земли населённых пунктов

Разрешенное использование: Для эксплуатации
линейных сооружений, конструктивных элементов,
воздушных, кабельных линий электропередач

Инв. № подл. Подп. и дата. Взам. инв. №

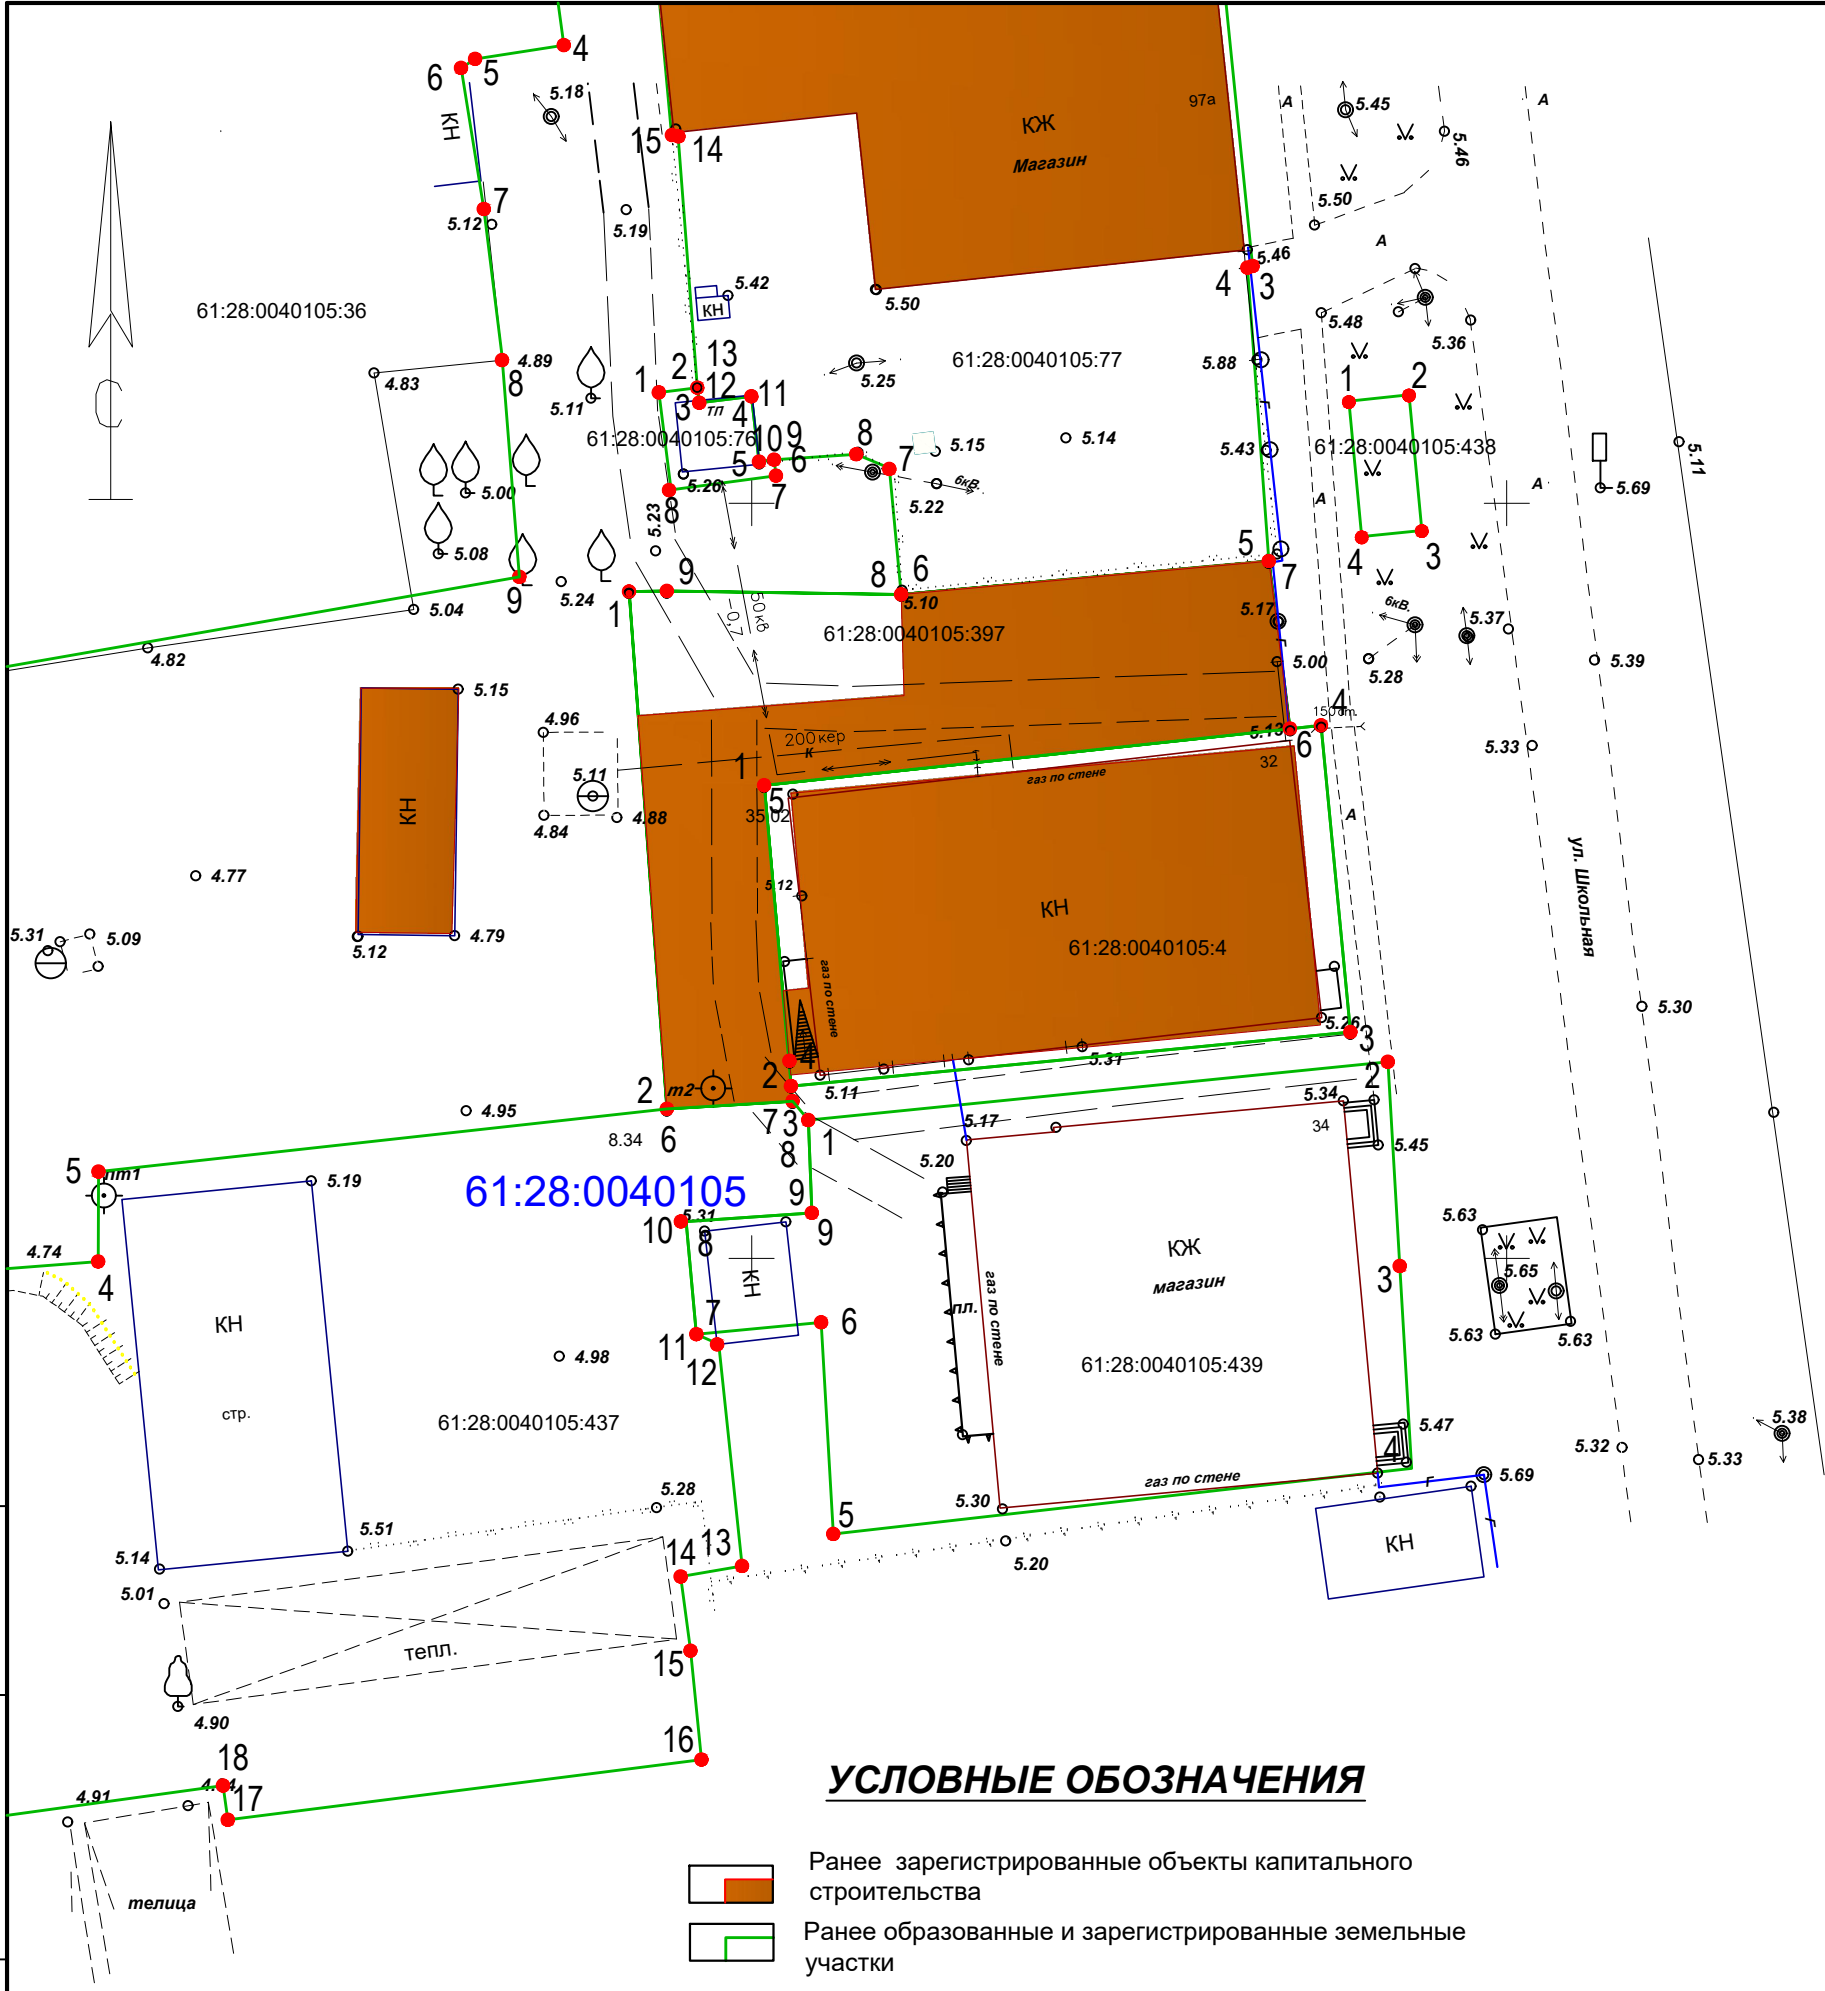

УСЛОВНЫЕ ОБОЗНАЧЕНИЯ

- Ранее зарегистрированные объекты капитального строительства
- Ранее образованные и зарегистрированные земельные участки

61:28:0040105 Кадастровый номер квартала

						328-2020-ПМ-О		
						Проект межевания земельного участка, расположенного по адресу:Ростовская область, Октябрьский район, ст-ца Кривянская, ул. Школьная, 32		
ГИП Директор Разработал Н.контр	Кол.	Лист	№ док	Подпись	Дата	Проект межевания территории (материалы по обоснованию)	стадия	лист
							ПМ	1
						Чертеж границ существующих земельных участков		



Формат А3


Проект межевания территории, расположенной по адресу:
Ростовская область, Октябрьский район, ст-ца Кривянская,
ул. Школьная, 32
Чертеж границ зон с особыми условиями использования
территории
М1:500

УСЛОВНЫЕ ОБОЗНАЧЕНИЯ

- Границы:
- 61:28:0040105 Кадастровый номер квартала
 - Ранее зарегистрированные объекты капитального строительства
 - Ранее образованные и зарегистрированные земельные участки

- Условные обозначения границ зон с особыми условиями использования:
- охранная зона объектов электроэнергетики (объектов электросетевого хозяйства и объектов по производству электрической энергии);

Инв. № подл. Подп. и дата Взам. инв. №

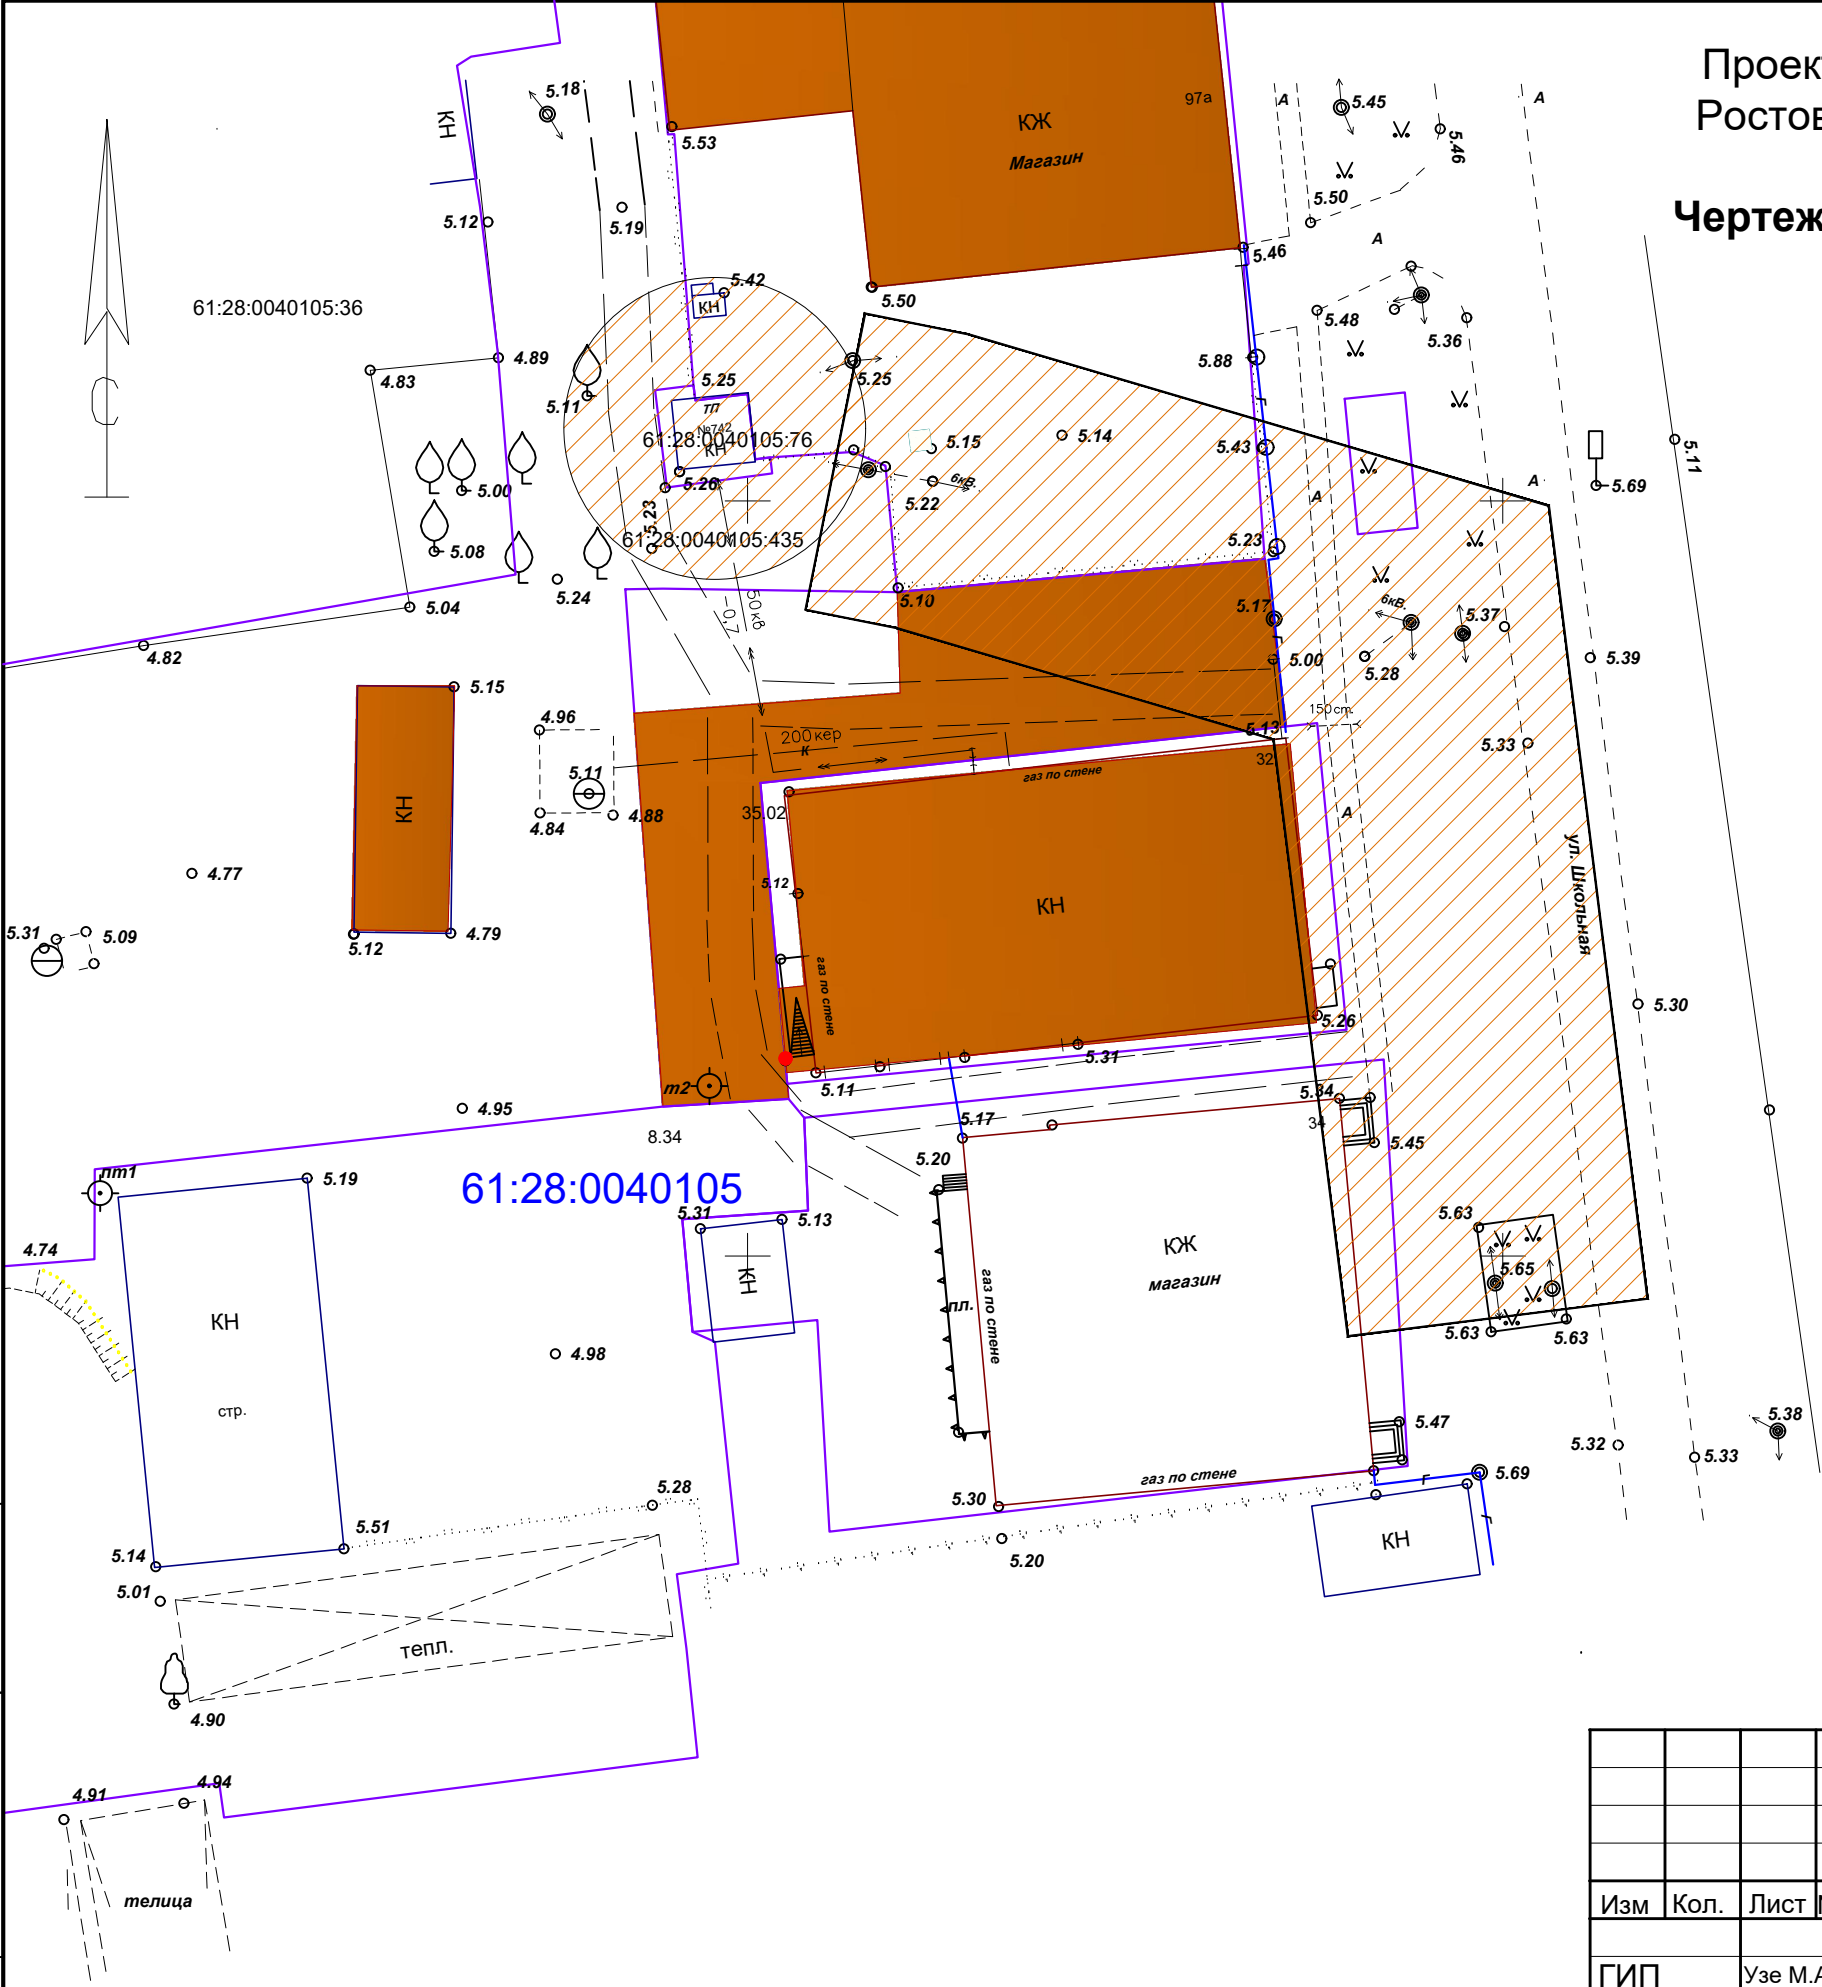

						328-2020-ПМ-О			
						Проект межевания земельного участка, расположенного по адресу:Ростовская область, Октябрьский район, ст-ца Кривянская, ул. Школьная, 32			
Изм	Кол.	Лист	Недок	Подпись	Дата	Проект межевания территории (материалы по обоснованию)	стадия	лист	листов
ГИП		Узе М.А.					ПМ	2	
Директор		Ксагорарис С.Л.				Чертеж границ зон с особыми условиями использования территории М 1:500			
Разработал		Узе М.А.							
Н.контр		Трубецкой А.А.							