



Приложение 6 Схема инженерной инфраструктуры Кривянского сельского поселения


Условные обозначения

Граница земель инженерной инфраструктуры

- | | |
|--|------------------------------------|
| | - линии электропередач |
| | - электроподстанция |
| | - кабель связи |
| | - газопровод высокого давления |
| | - ГРС |
| | - водопроводные сооружения |
| | - водонапорная насосная станция |
| | - водопровод |
| | - водонапорная башня |
| | - канализационная насосная станция |

Проектные предложения

- | | |
|--|---|
| | - ремонт дорог |
| | - строительство водонапорной башни |
| | - размещение контейнеров |
| | - размещение площадки для хранения осадков от очистки сточных вод |

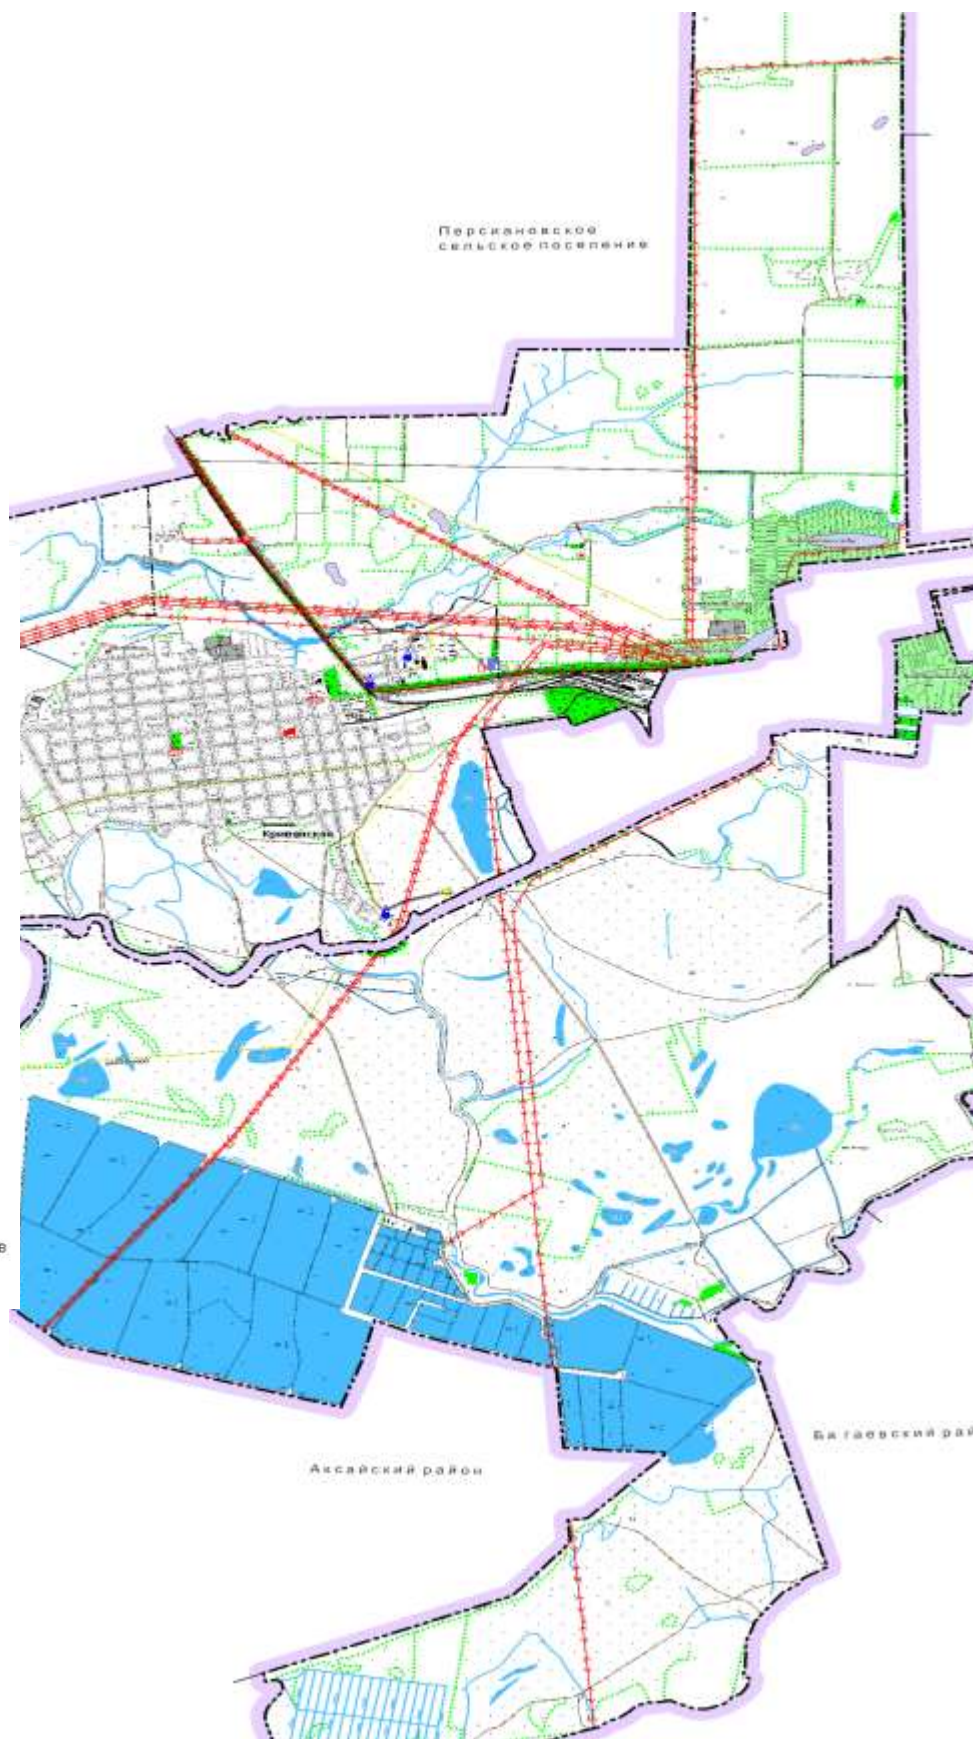

Масштаб 1:5000

Раздел 8. Обосновывающие материалы. Внесение изменений и дополнений в муниципальную долгосрочную целевую программу комплексного развития систем коммунальной инфраструктуры Кривянского сельского поселения Октябрьского района Ростовской области на период 2014 – 2030 года